

EDIFICIO
minuetto

SUPERFICIE ÚTIL CERRADA

RECIBIDOR	4.50 m ²
SALÓN-COMEDOR-COCINA	41.20 m ²
DISTRIBUIDOR 1	1.50 m ²
BAÑO 1	4.20 m ²
BAÑO 2	3.40 m ²
SUITE	16.60 m ²
DORMITORIO 2	11.00 m ²


TOTAL S. CERRADA (A) 82.40 m²

SUPERFICIE ÚTIL TERRAZAS
TERRAZA CUBIERTA 1 46.30 m²



TOTAL S. ABIERTA (B) 46.30 m²

SUPERFICIE ÚTIL TOTAL

TOTAL (A+B) 128.70 m²

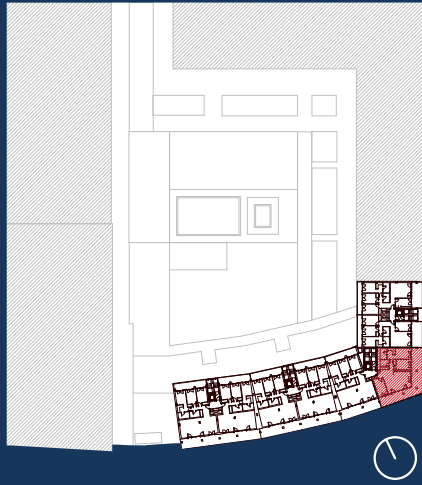

MINUETTO
E02 1º-4º B
OD SCC abierto con isla

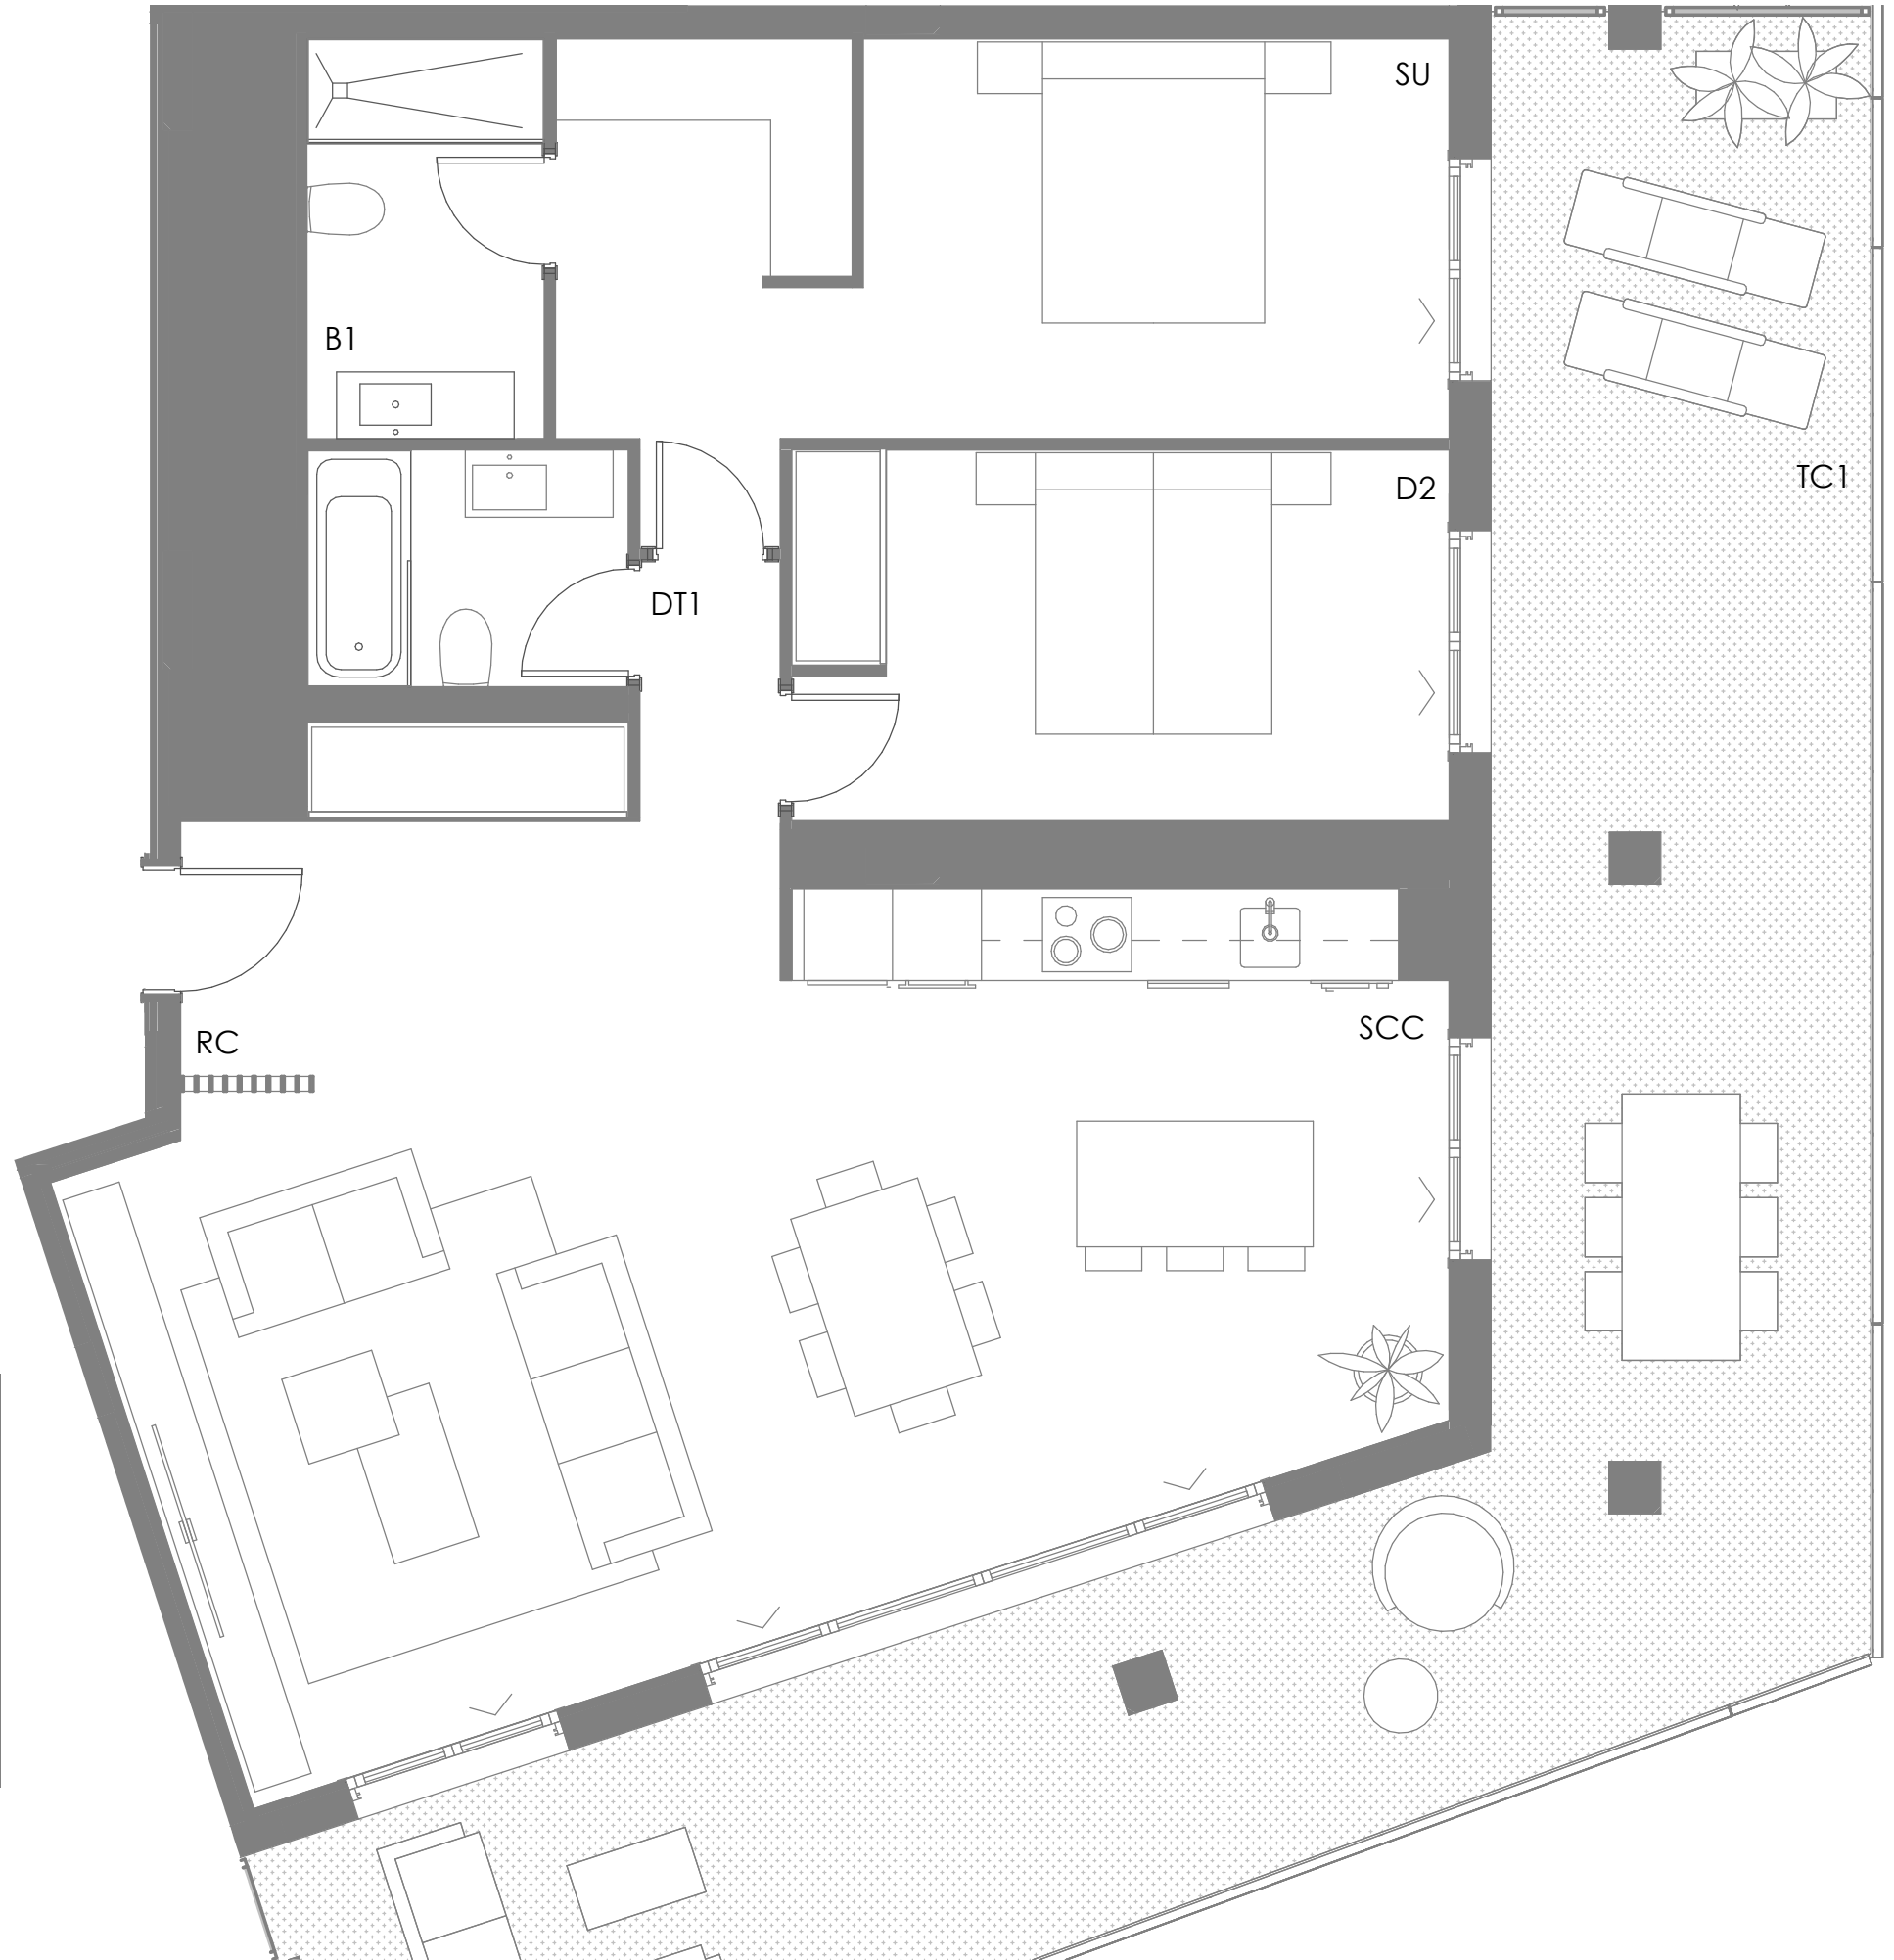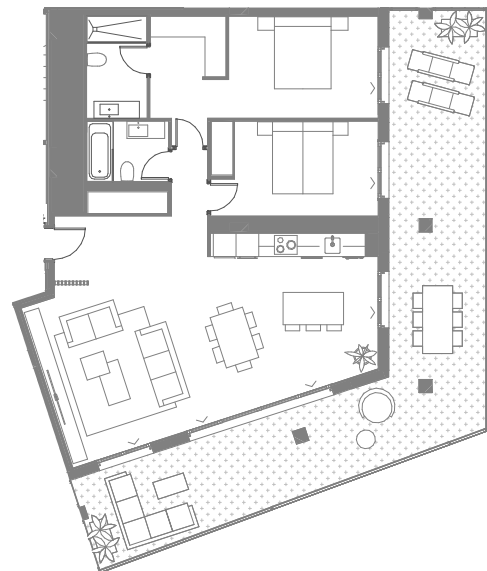

Conforme a anteproyecto en proceso de redacción. susceptible de modificación por cuestiones urbanísticas, constructivas o de mejoras en el diseño.

JUNIO 2024

EDIFICIO
minuetto

SUPERFICIE ÚTIL CERRADA

RECIBIDOR	4.50 m ²
SALÓN-COMEDOR-COCINA	41.20 m ²
DISTRIBUIDOR 1	1.50 m ²
BAÑO 1	4.20 m ²
BAÑO 2	3.40 m ²
SUITE	16.60 m ²
DORMITORIO 2	11.00 m ²

TOTAL S. CERRADA (A) 82.40 m²


SUPERFICIE ÚTIL TERRAZAS

TERRAZA CUBIERTA 1 46.30 m²

TOTAL S. ABIERTA (B) 46.30 m²


SUPERFICIE ÚTIL TOTAL

TOTAL (A+B) 128.70 m²

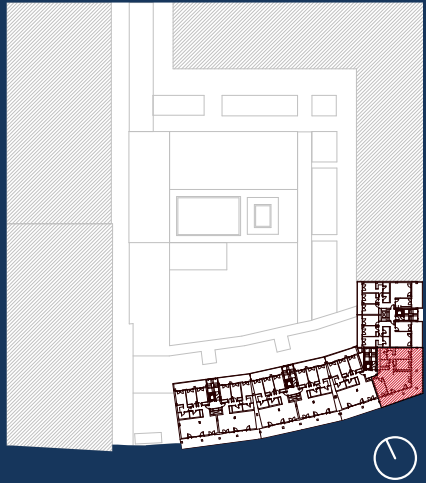

MINUETTO

E02 1º-4º B
OD SCC abierto con
isla y mesa

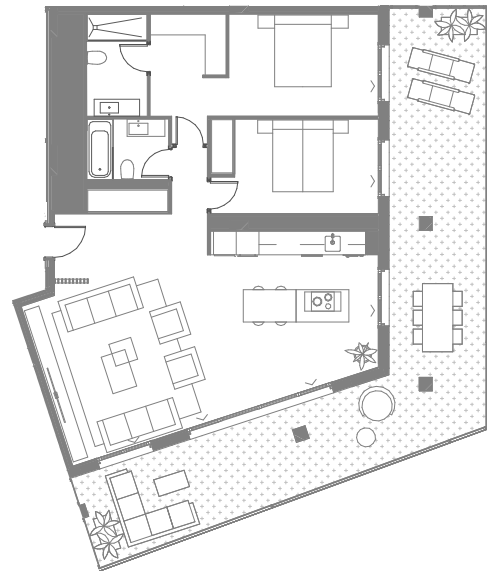

Conforme a anteproyecto en proceso de redacción. susceptible de modificación por cuestiones urbanísticas, constructivas o de mejoras en el diseño.

JUNIO 2024