

EDIFICIO  
**minuetto**

SUPERFICIE ÚTIL CERRADA

RECIBIDOR	4.50 m <sup>2</sup>
SALÓN-COMEDOR-COCINA	41.20 m <sup>2</sup>
DISTRIBUIDOR 1	1.50 m <sup>2</sup>
BAÑO 1	4.20 m <sup>2</sup>
BAÑO 2	3.40 m <sup>2</sup>
SUITE	16.60 m <sup>2</sup>
DORMITORIO 2	11.00 m <sup>2</sup>

TOTAL S. CERRADA (A) 82.40 m<sup>2</sup>


SUPERFICIE ÚTIL TERRAZAS

TERRAZA CUBIERTA 1 46.30 m<sup>2</sup>

TOTAL S. ABIERTA (B) 46.30 m<sup>2</sup>


SUPERFICIE ÚTIL TOTAL

TOTAL (A+B) 128.70 m<sup>2</sup>

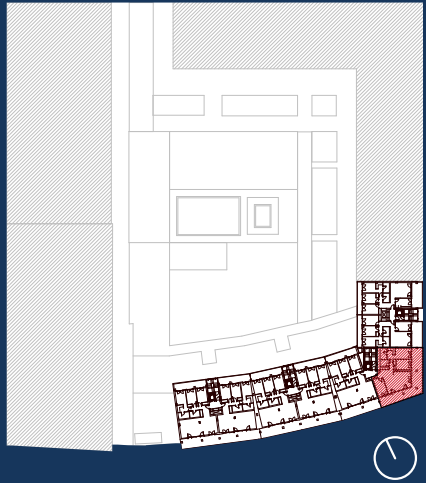

**MINUETTO**

E02 1º-4º B  
OD SCC abierto con  
isla y mesa

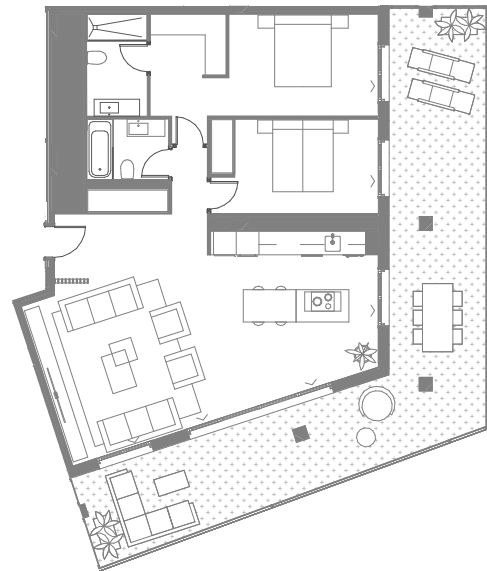

Conforme a anteproyecto en proceso de redacción. susceptible de modificación por cuestiones urbanísticas, constructivas o de mejoras en el diseño.

JUNIO 2024

EDIFICIO  
**minuetto**

SUPERFICIE ÚTIL CERRADA

RECIBIDOR	4.50 m <sup>2</sup>
SALÓN-COMEDOR-COCINA	41.20 m <sup>2</sup>
DISTRIBUIDOR 1	1.50 m <sup>2</sup>
BAÑO 1	4.20 m <sup>2</sup>
BAÑO 2	3.40 m <sup>2</sup>
SUITE	16.60 m <sup>2</sup>
DORMITORIO 2	11.00 m <sup>2</sup>

**TOTAL S. CERRADA (A)** 82.40 m<sup>2</sup>


SUPERFICIE ÚTIL TERRAZAS

TERRAZA CUBIERTA 1 46.30 m<sup>2</sup>

**TOTAL S. ABIERTA (B)** 46.30 m<sup>2</sup>



SUPERFICIE ÚTIL TOTAL

**TOTAL (A+B)** 128.70 m<sup>2</sup>

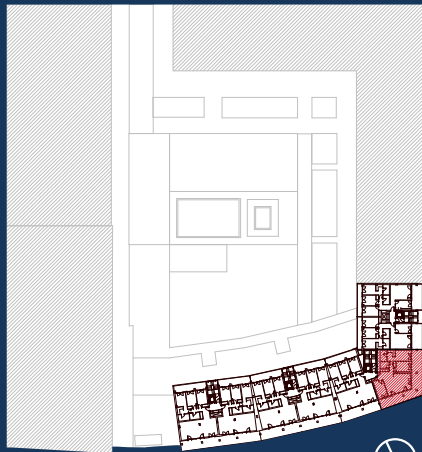

**MINUETTO**

E02 1°-4° B  
OD SCC abierto con isla

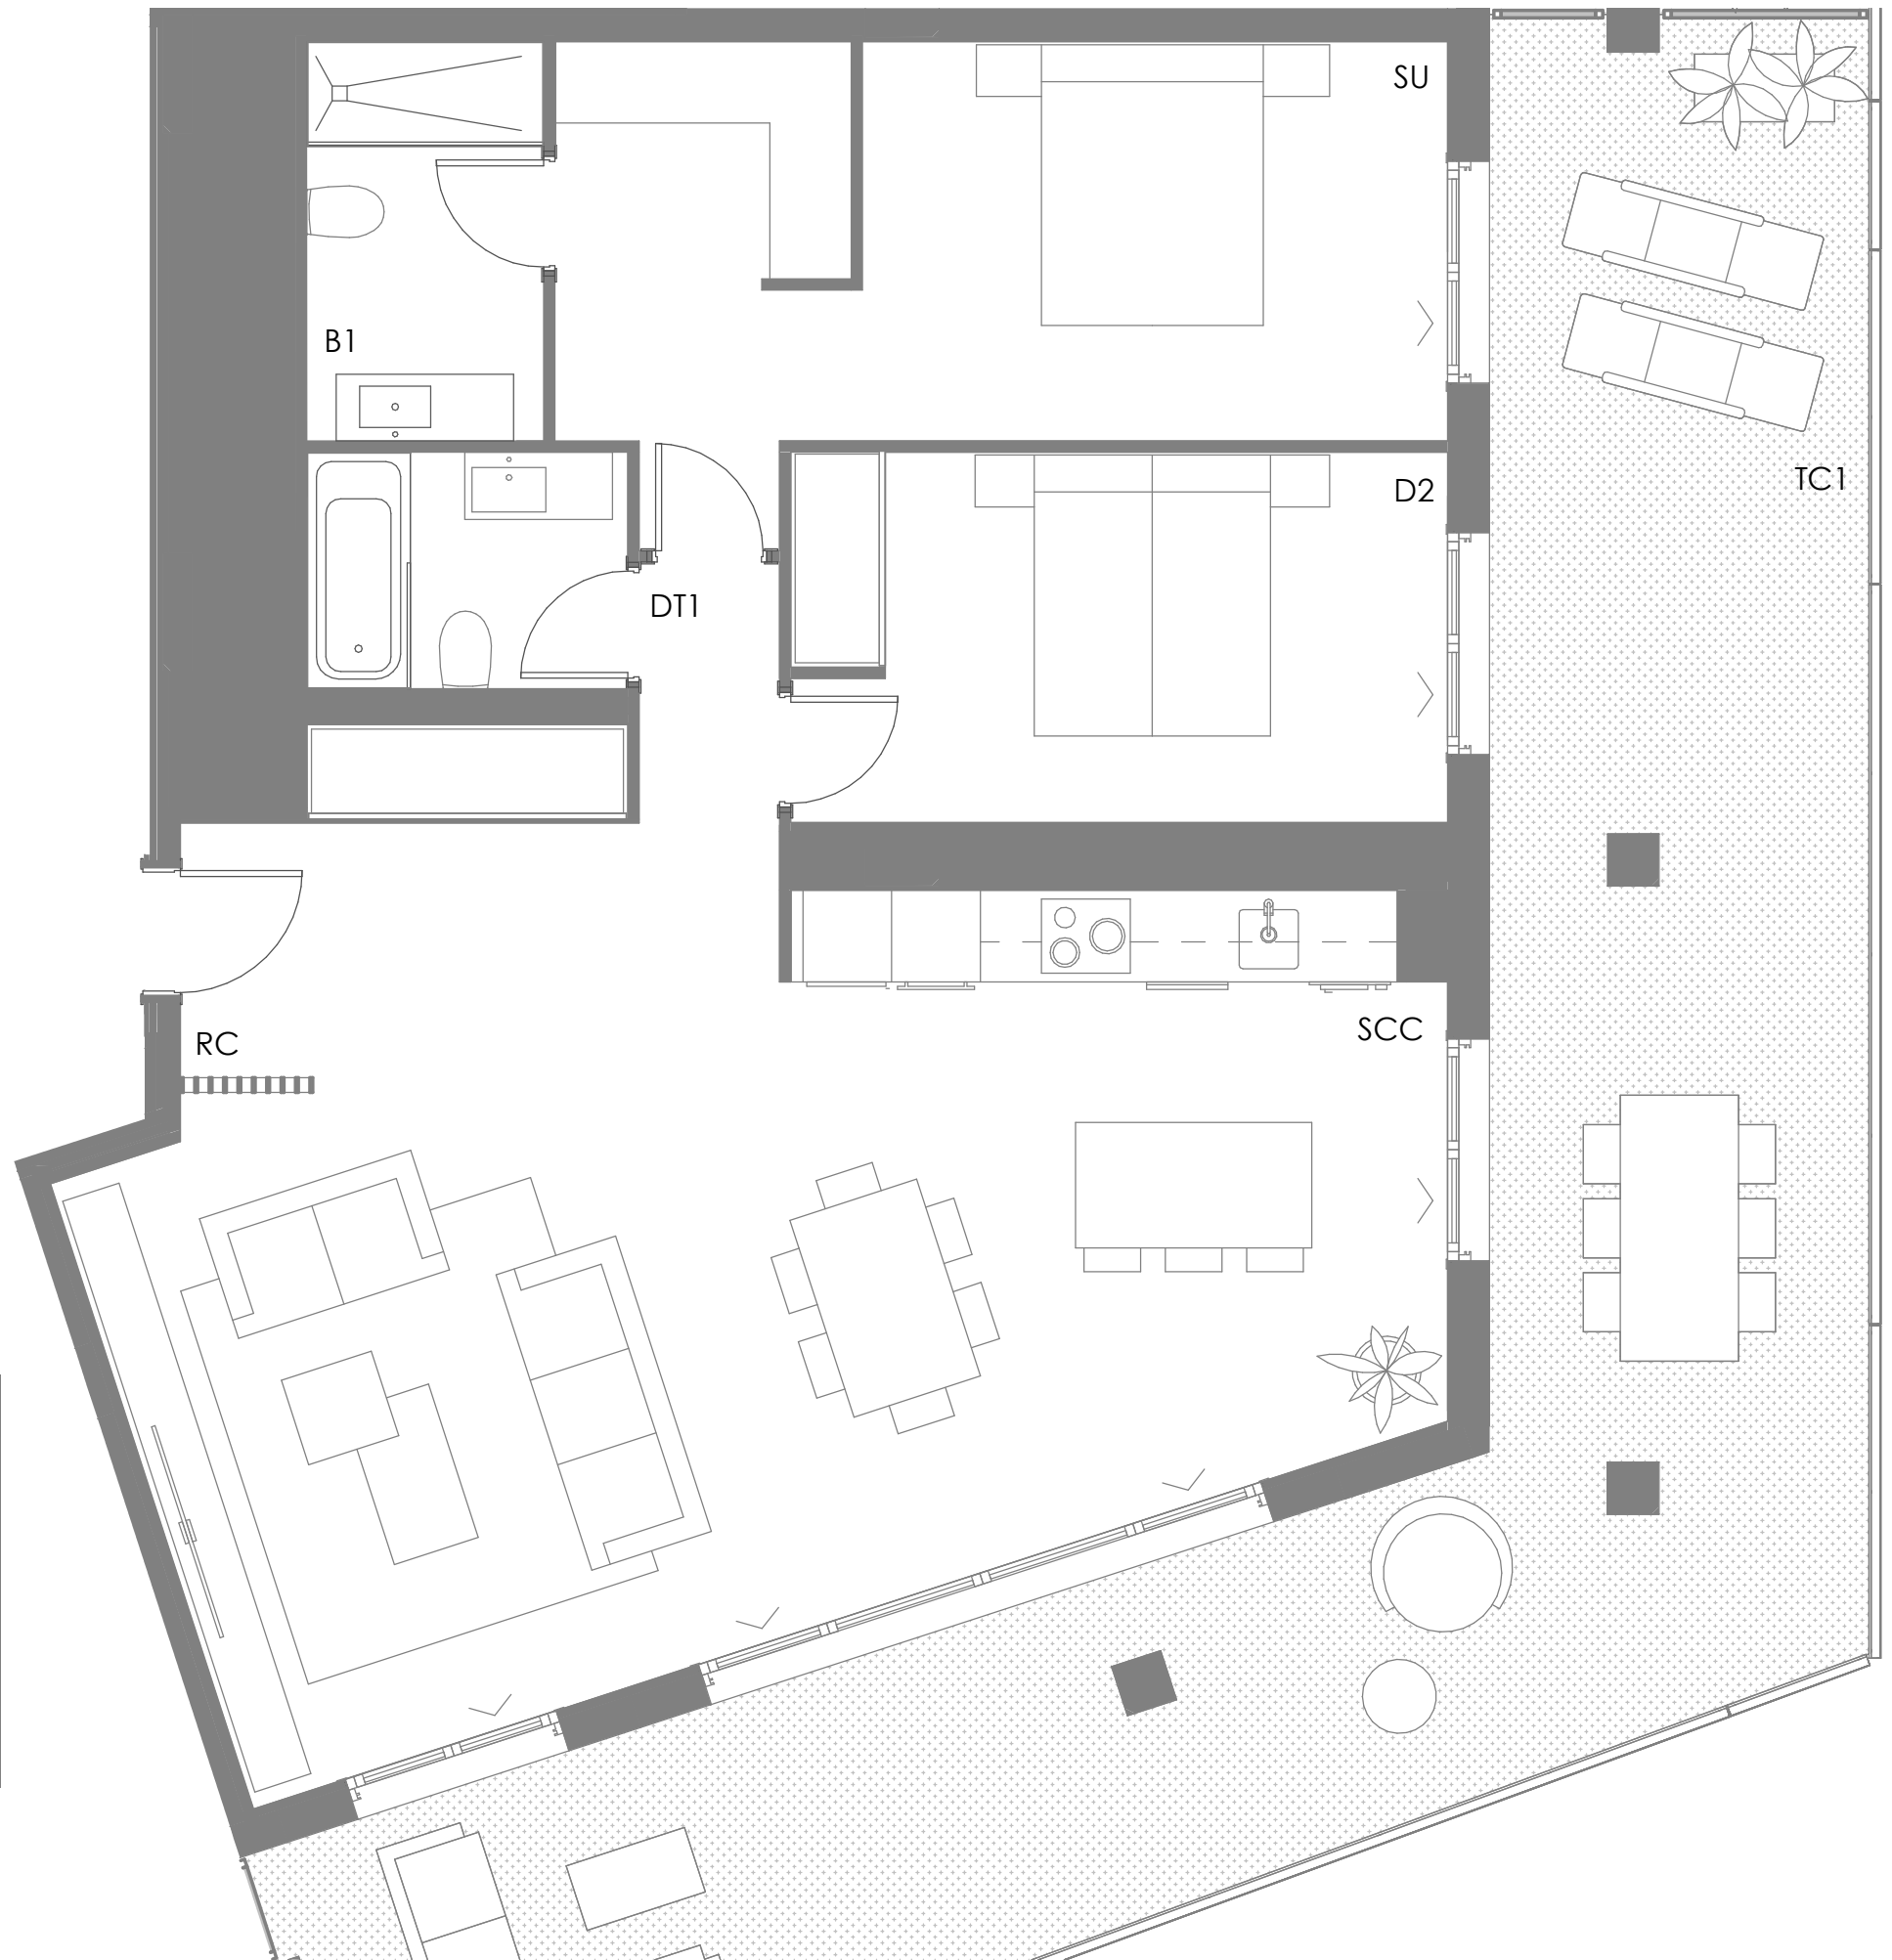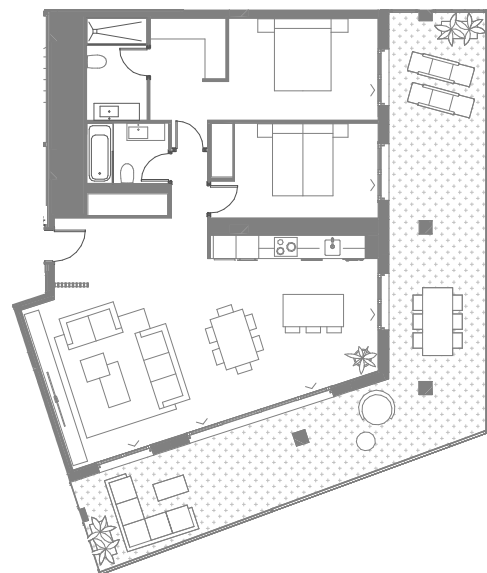

Conforme a anteproyecto en proceso de redacción. susceptible de modificación por cuestiones urbanísticas, constructivas o de mejoras en el diseño.

JUNIO 2024